


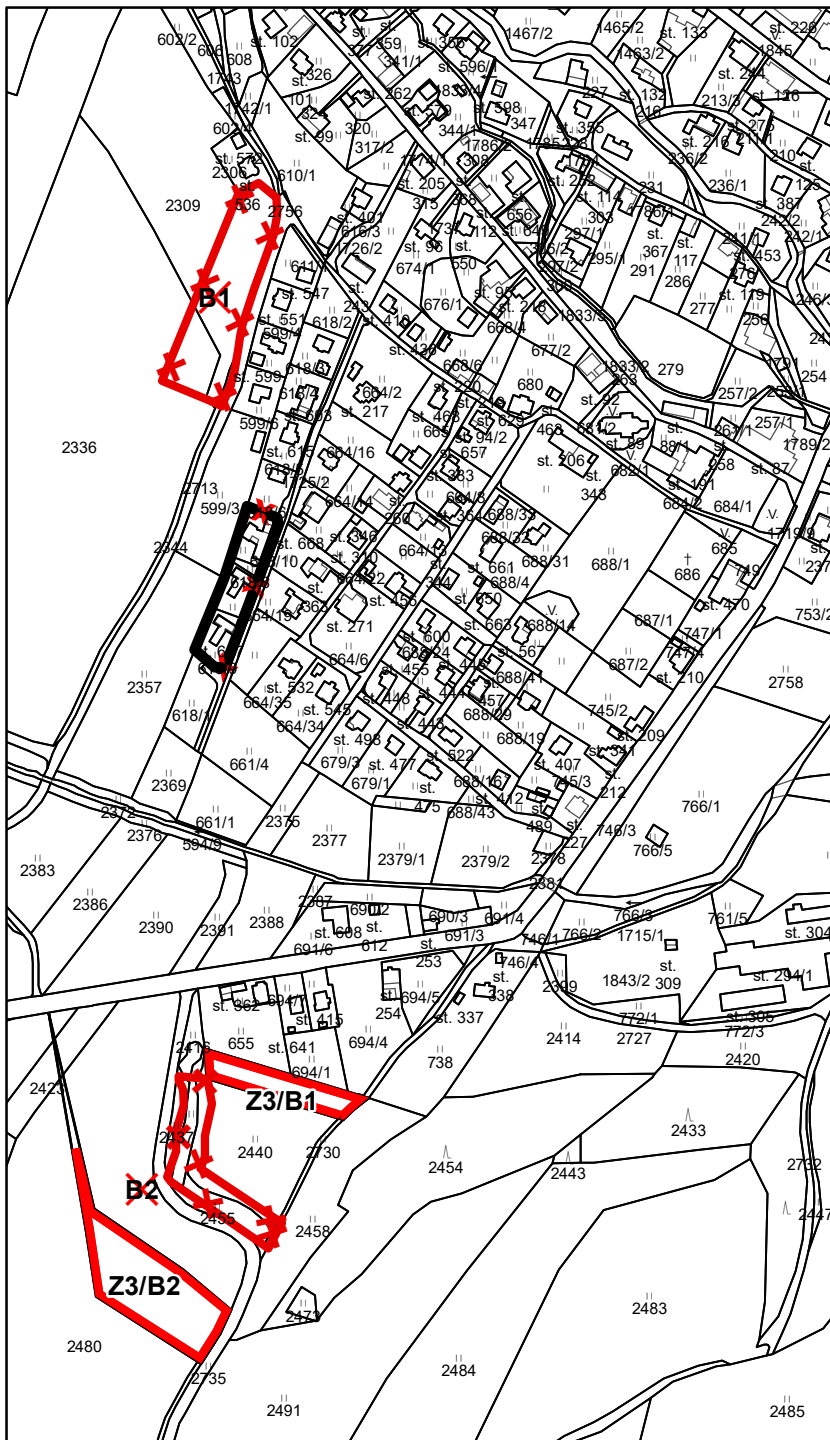

ÚZEMNÍ PLÁN DOLNÍ BRANNÁ ZMĚNA č. 3


VÝKRES ZÁKLADNÍHO ČLENĚNÍ ÚZEMÍ - VÝŘEZ



HRANICE

-  úprava hranice zastavěného území k 7.1.2022
-  hranice zastavitelných ploch

POZNÁMKA:

-  - zrušení záměru platné ÚPD

Z3/..... - označení ploch změn Změny č. 3



MĚŘÍTKO 1 : 5 000

0 50 100 150 200 250 m